


# Жилой дом типа Zx83

План 1-го этажа

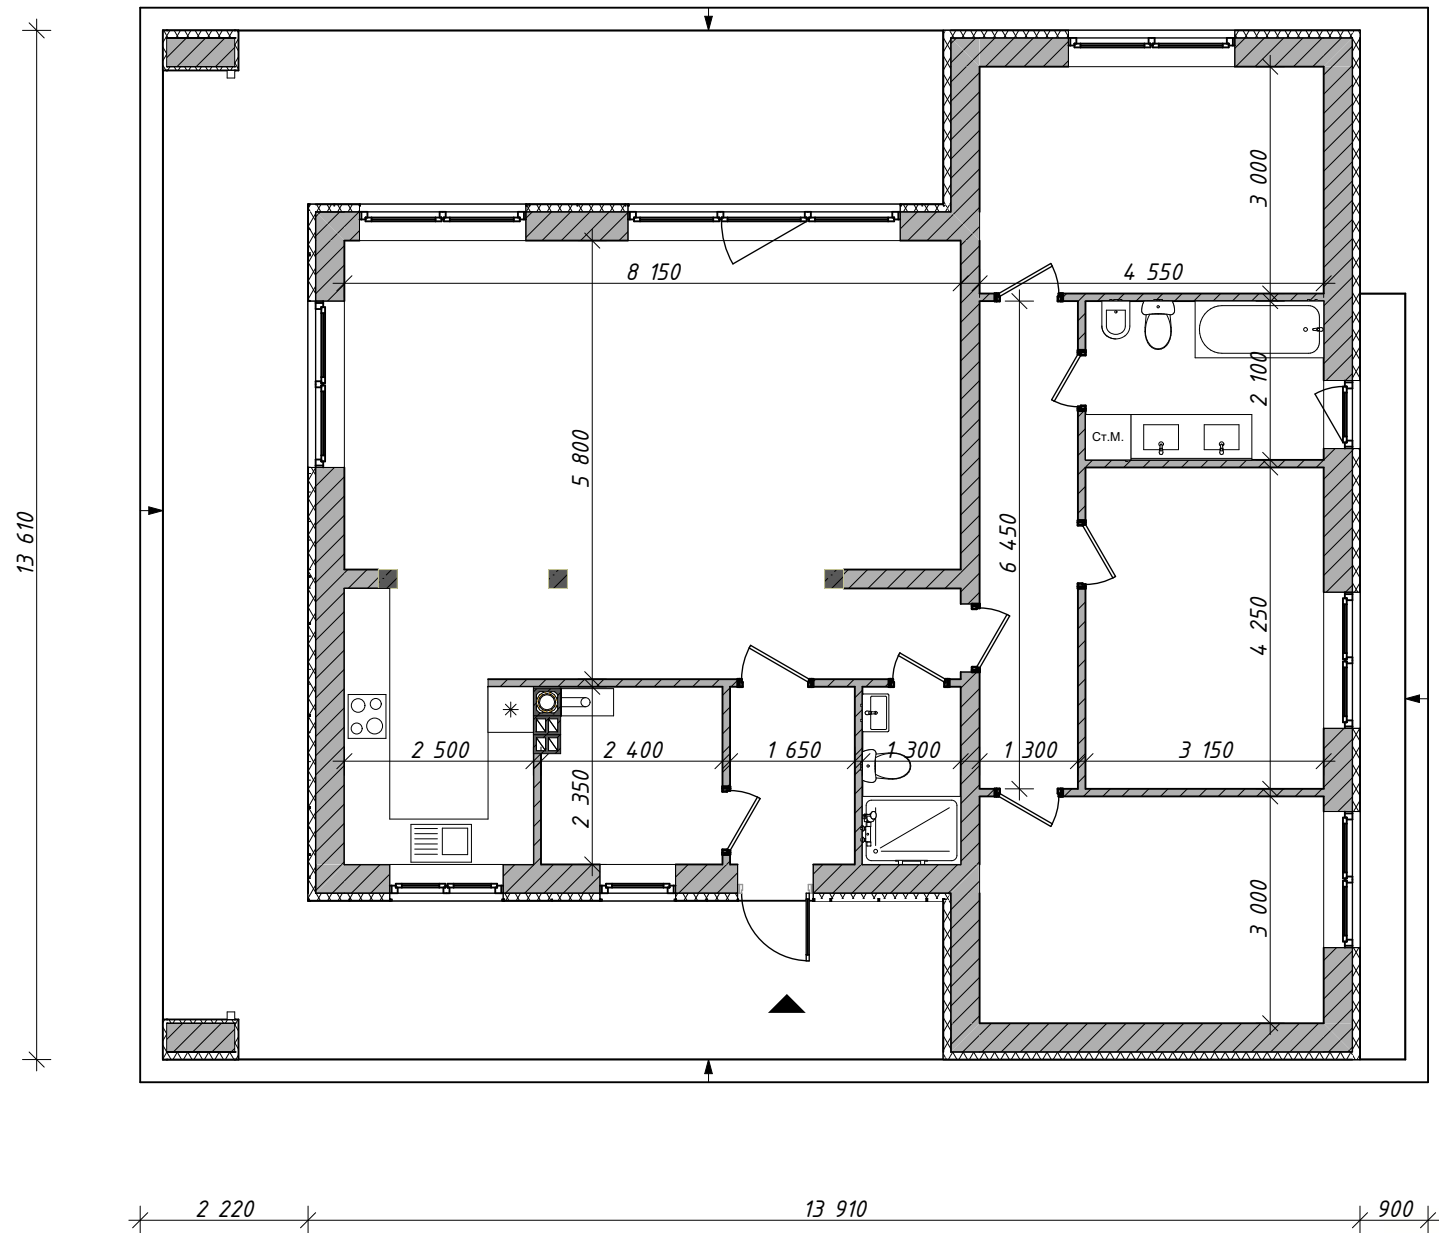

Z500