


# Жилой дом типа Zx150

План 1-го этажа

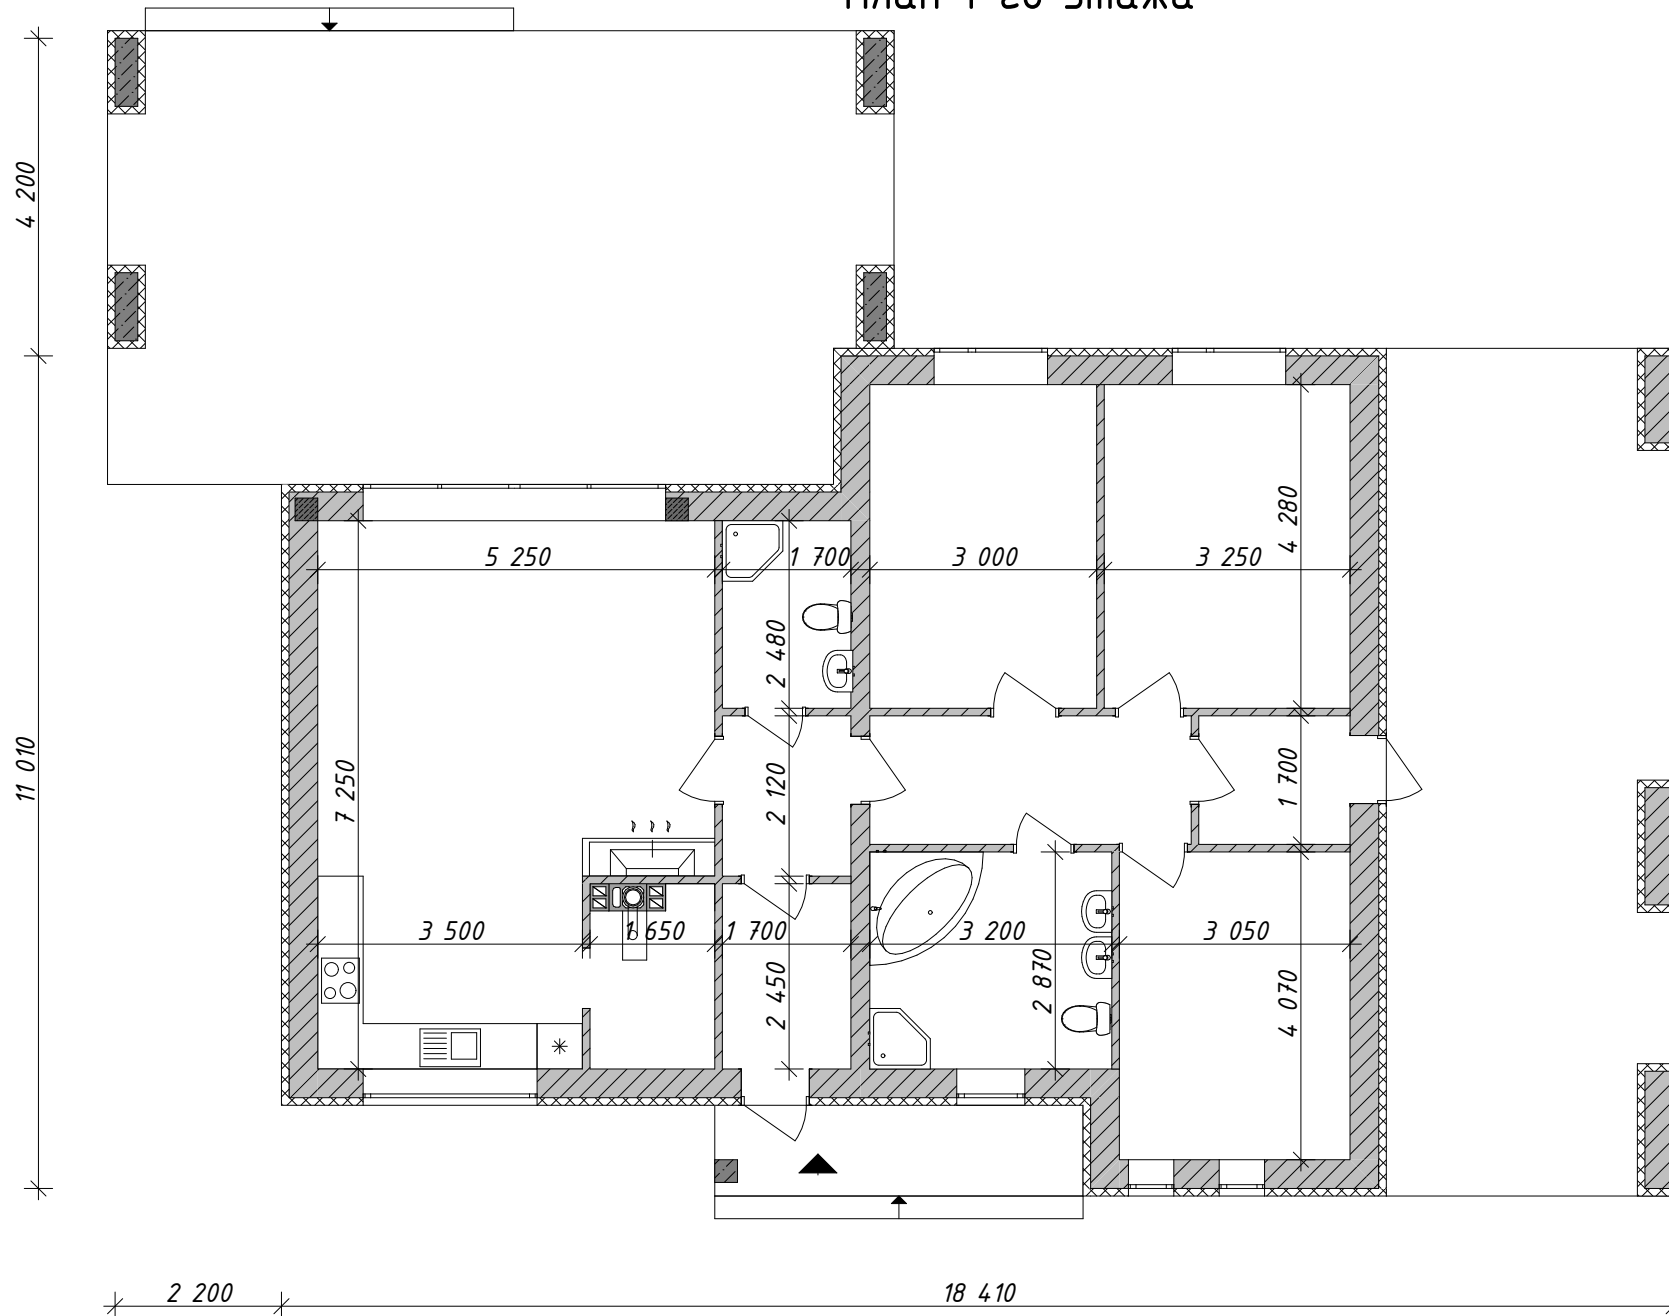

Z500