


Жилой дом типа Zb13

План 1-го этажа

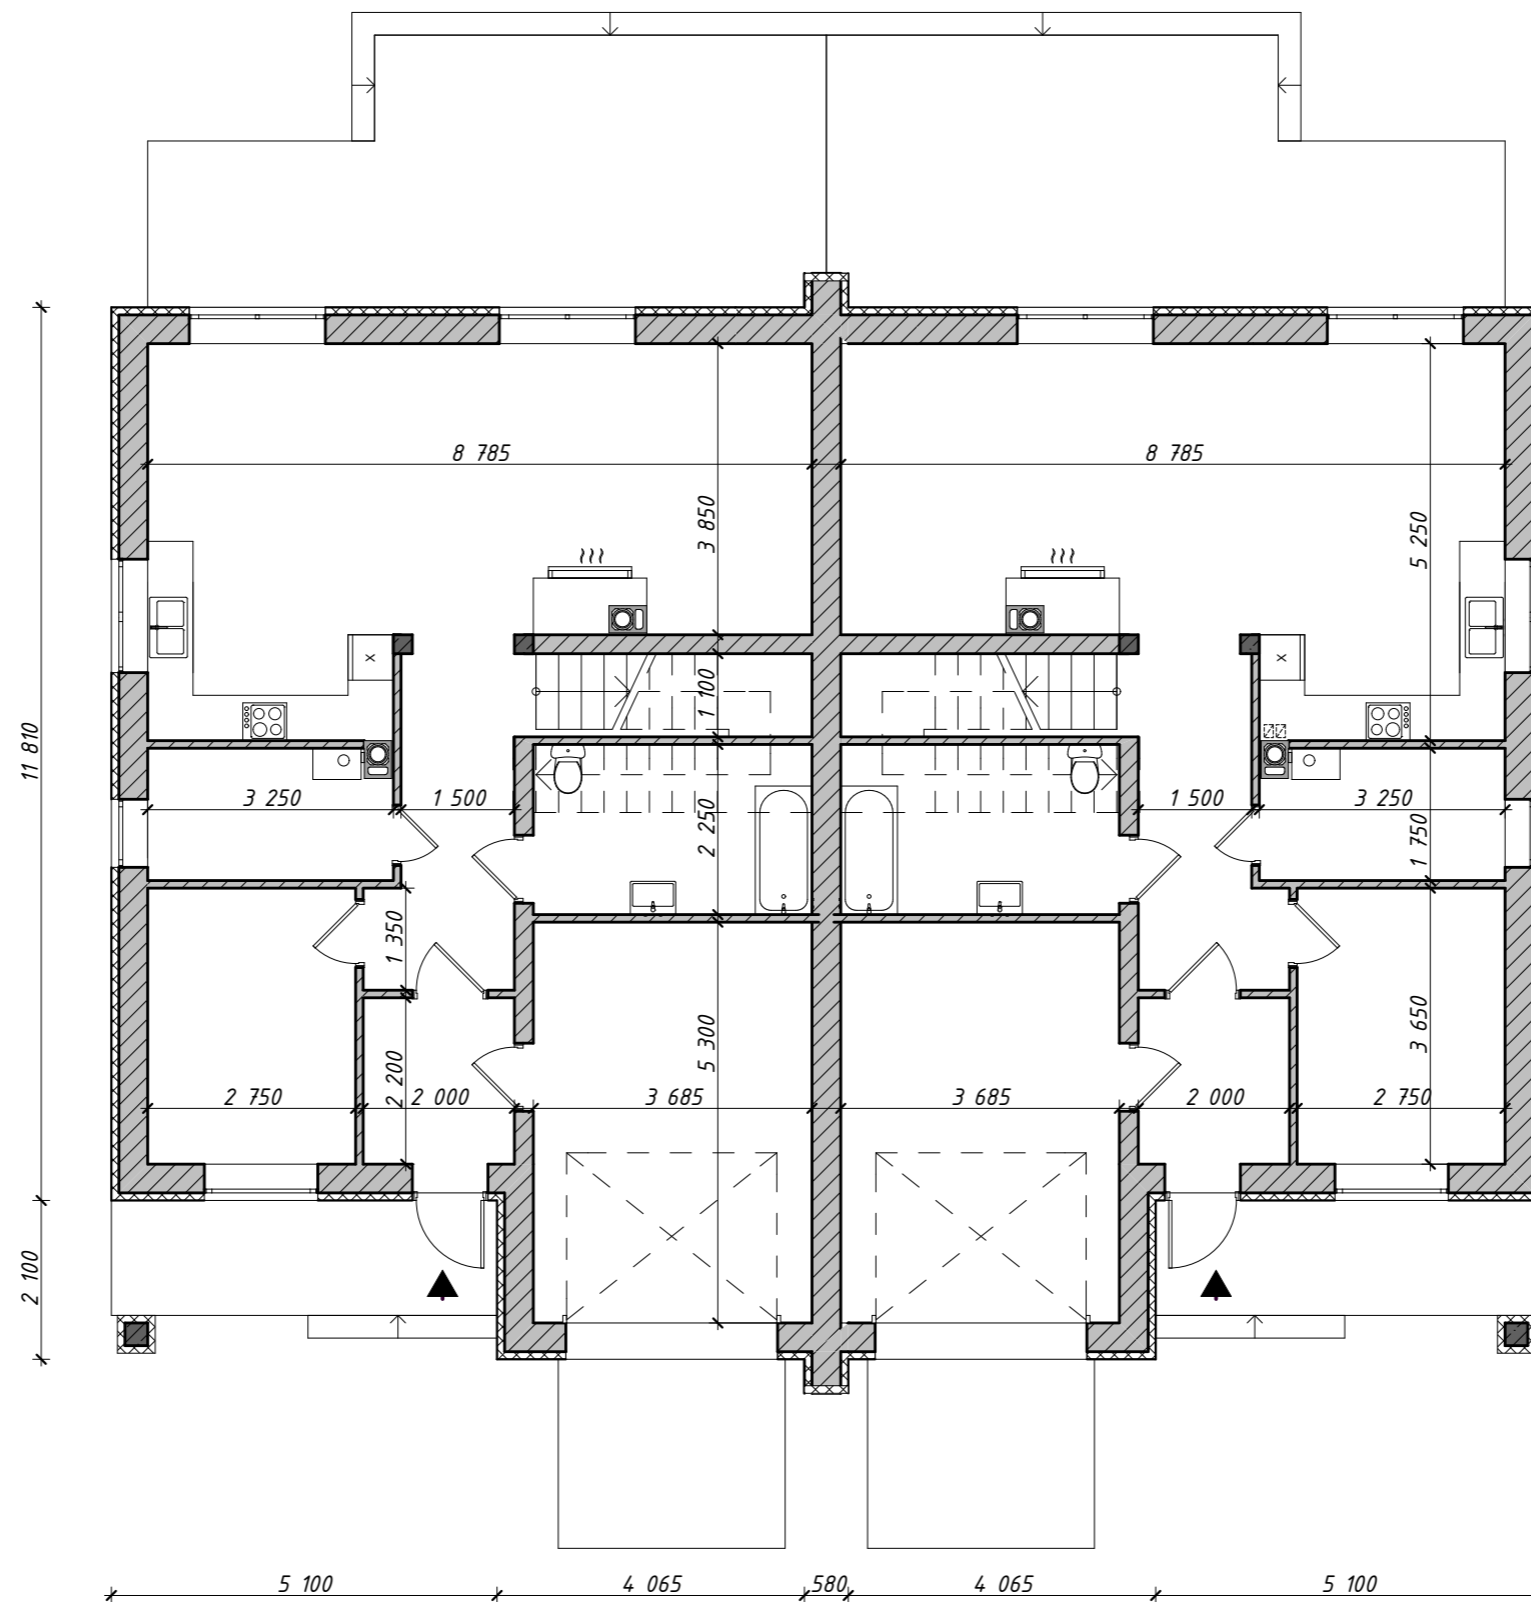

Жилой дом типа Zb13

План 2-го этажа

