


# Жилой дом типа Zx44

План 1-го этажа.

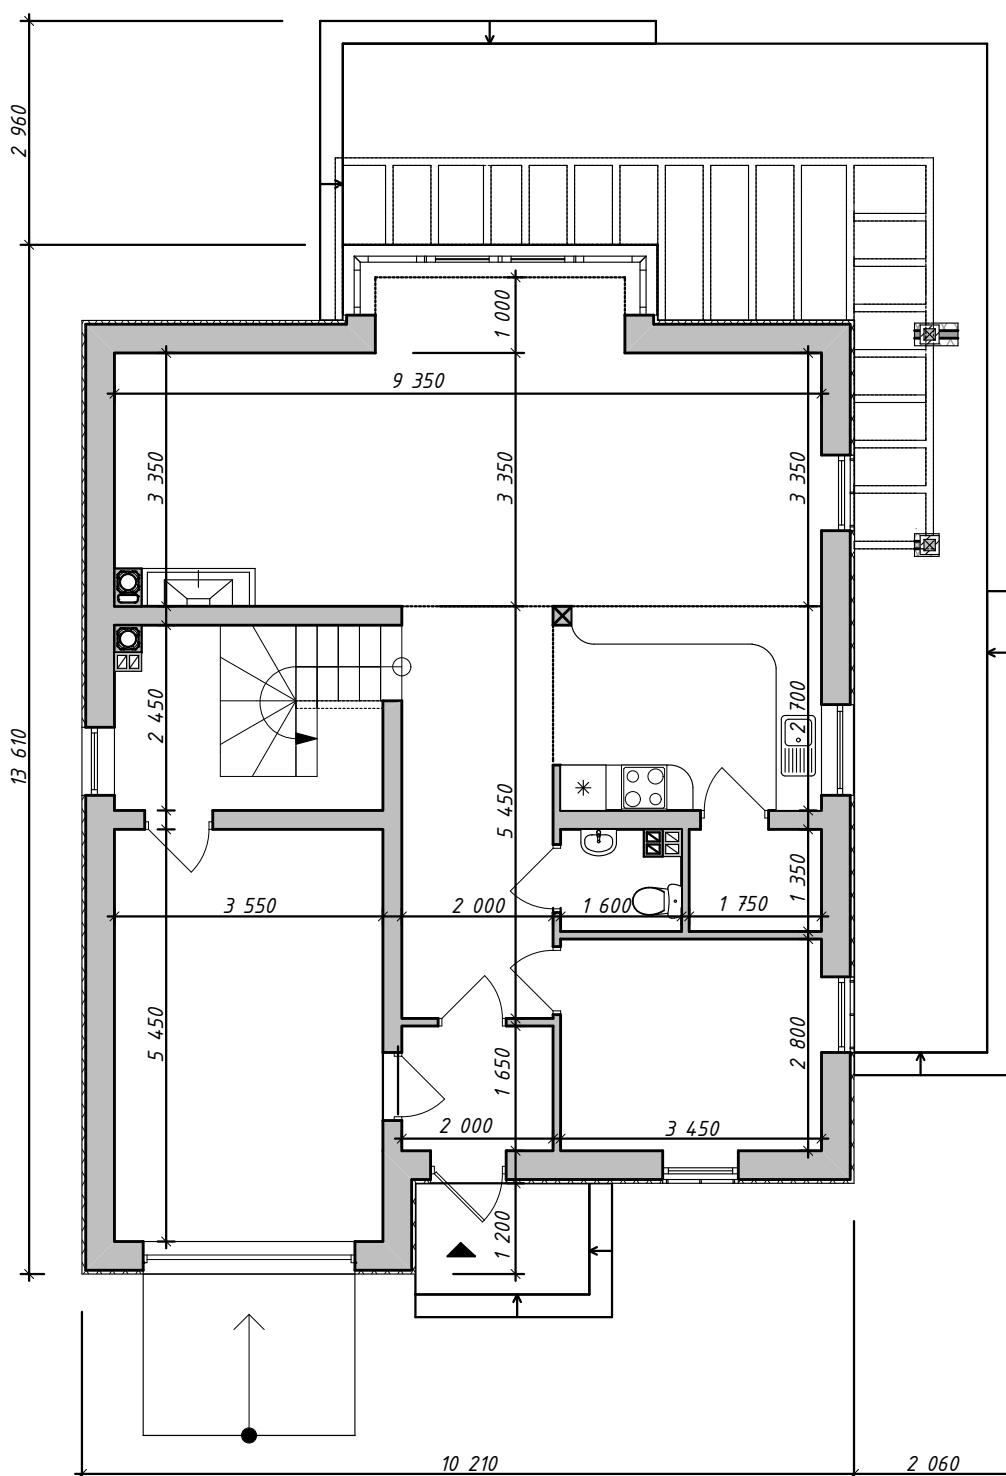

# Жилой дом типа Zx44

План 2-го этажа.

