


Жилой дом типа Z445 D

План 1-го этажа

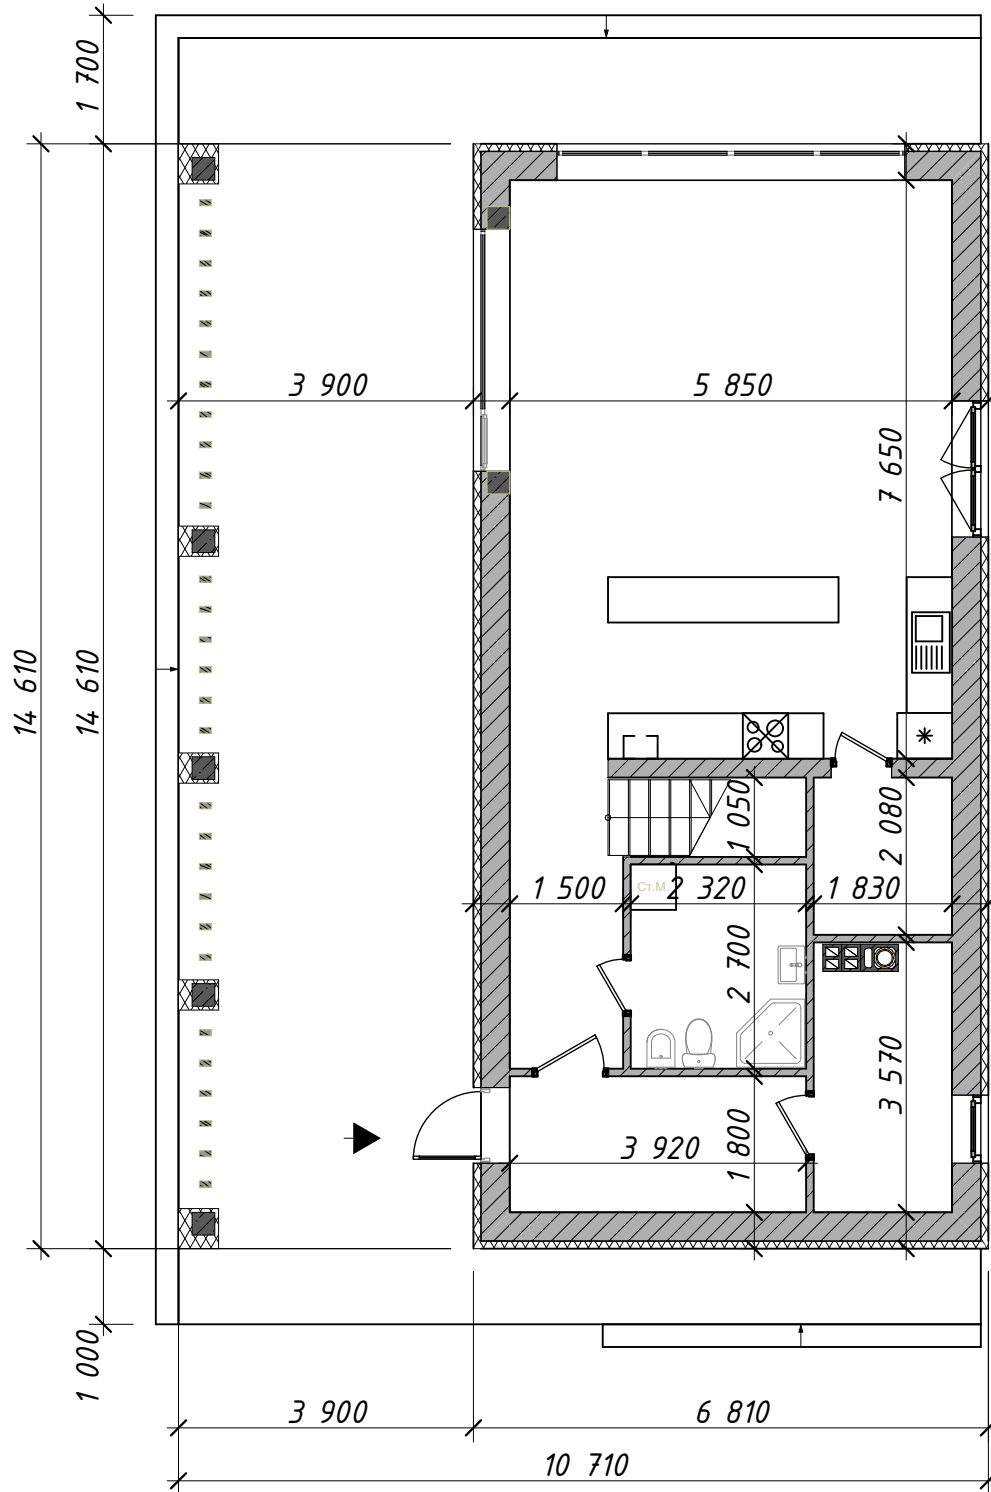

Жилой дом типа Z445 D

План 2-го этажа

