


Жилой дом типа Zx201

План 1-го этажа

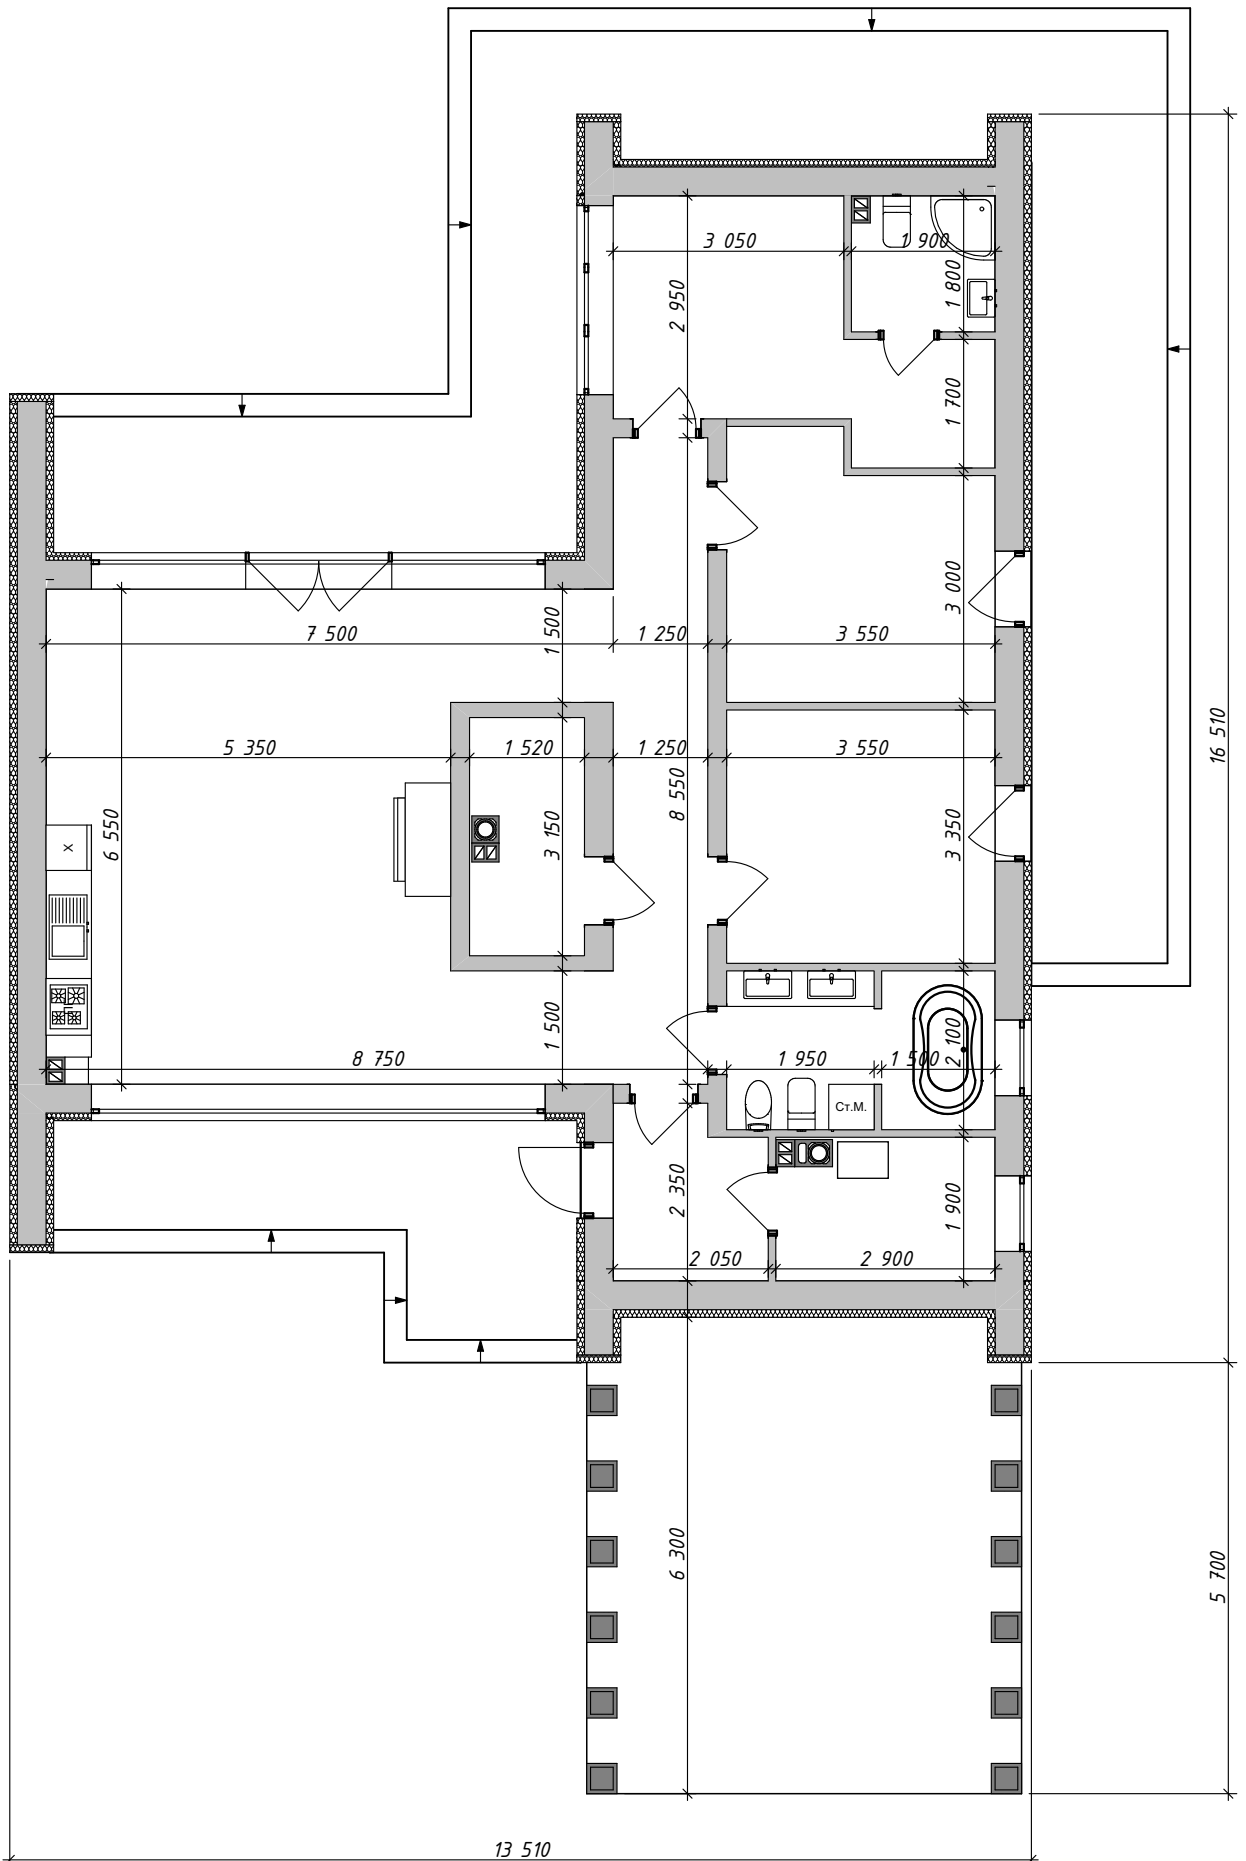

Z500