


# Жилой дом типа Z357

## План 1-го этажа

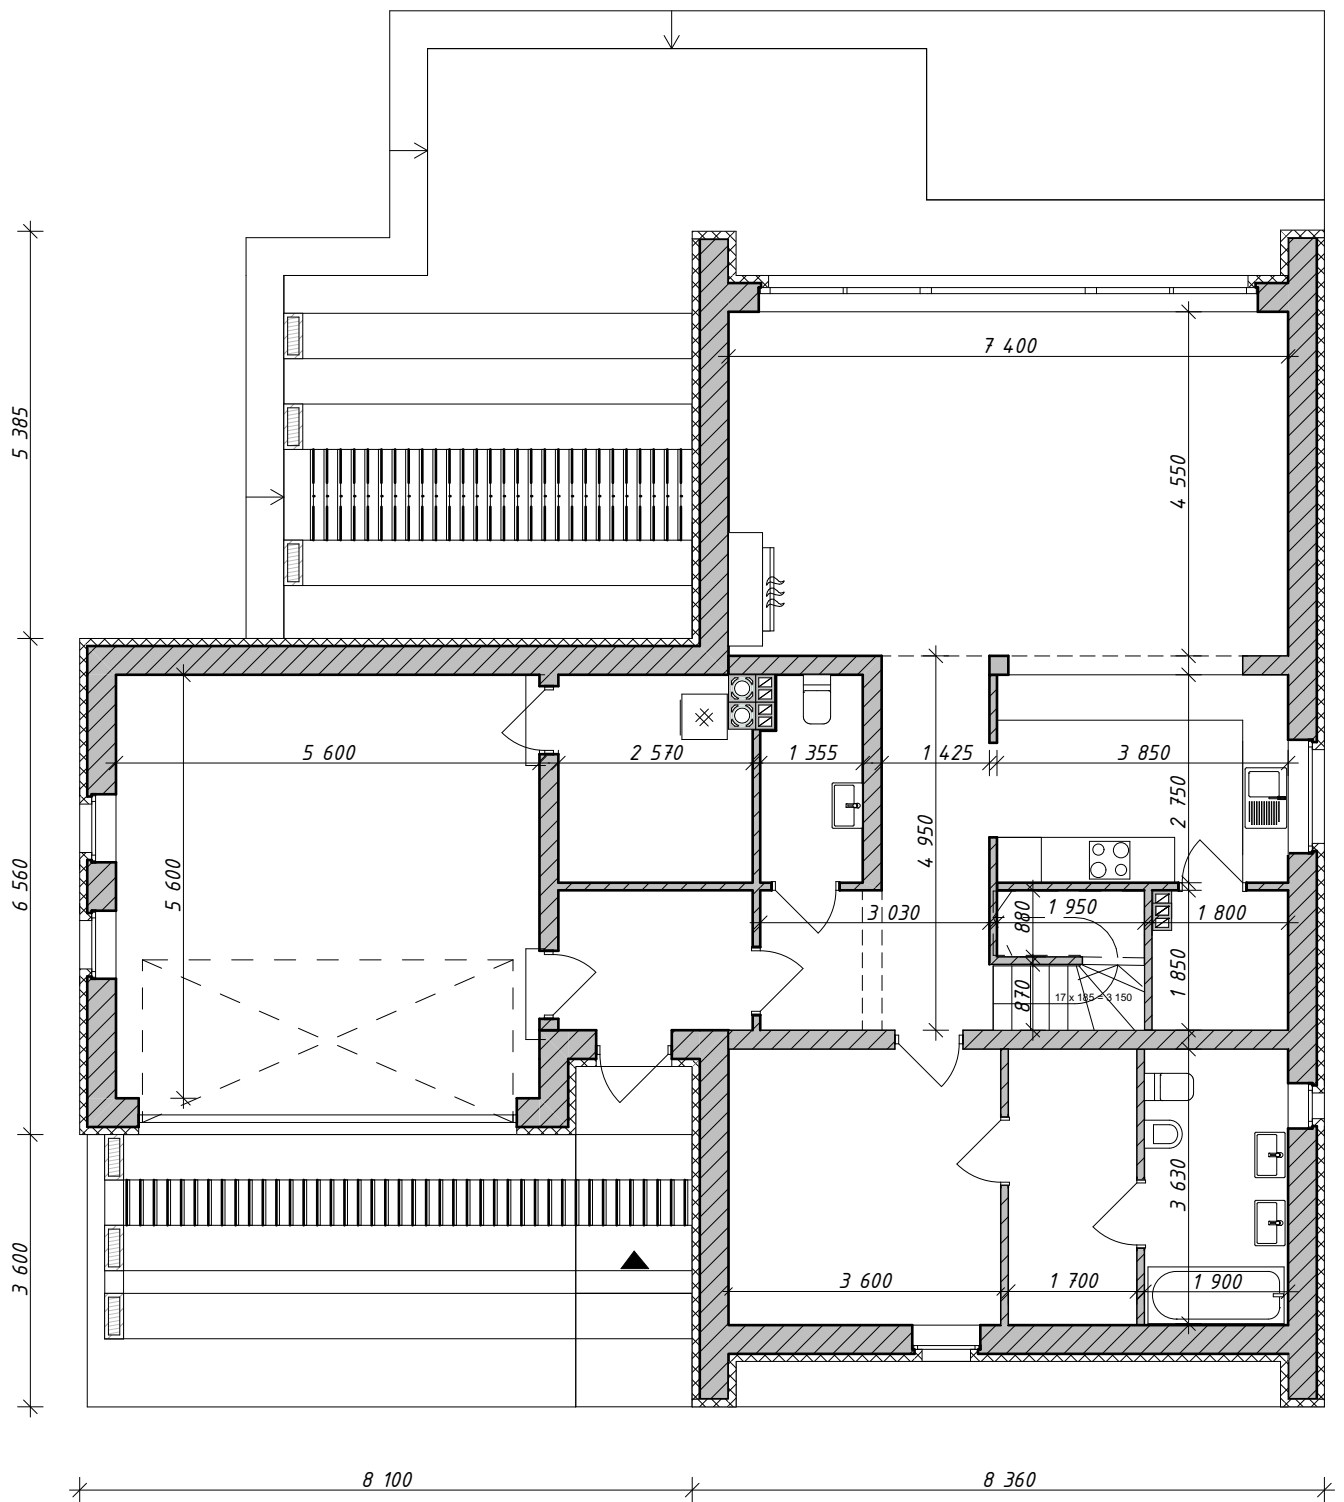

# Жилой дом типа Z357

## План 2-го этажа

