


Жилой дом типа Zx65s

План 1-го этажа

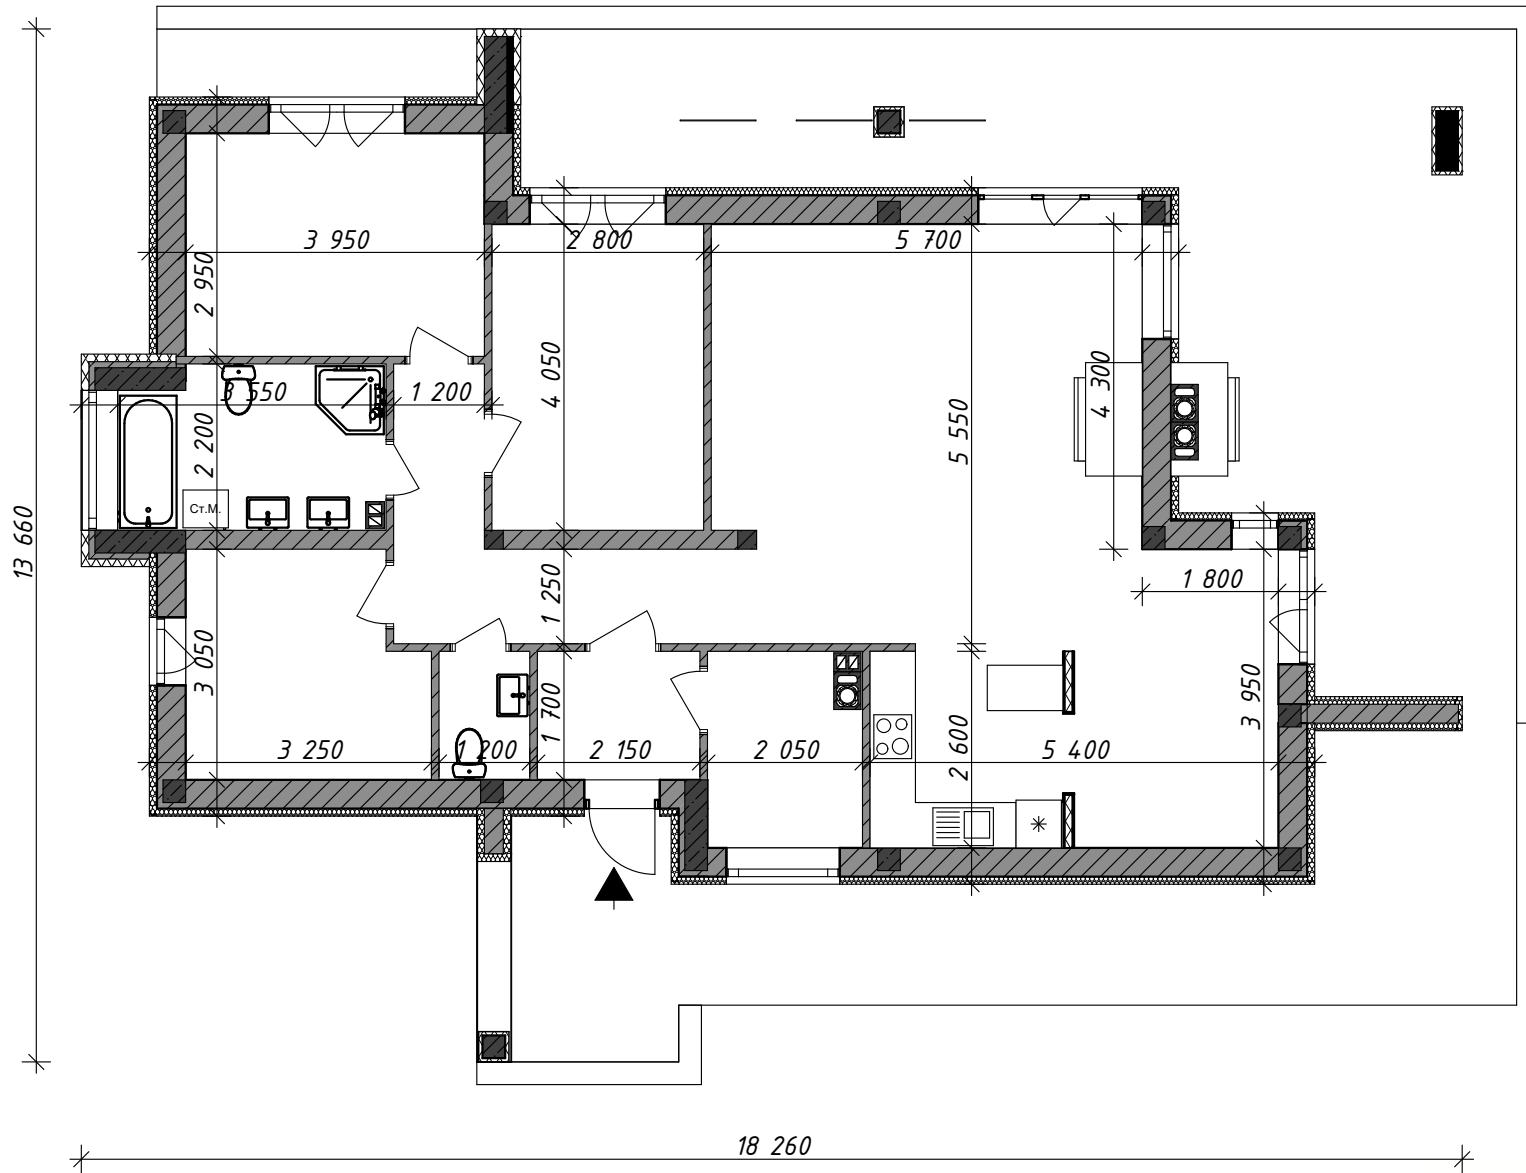

Z500