


Жилой дом типа Z393

План 1-го этажа

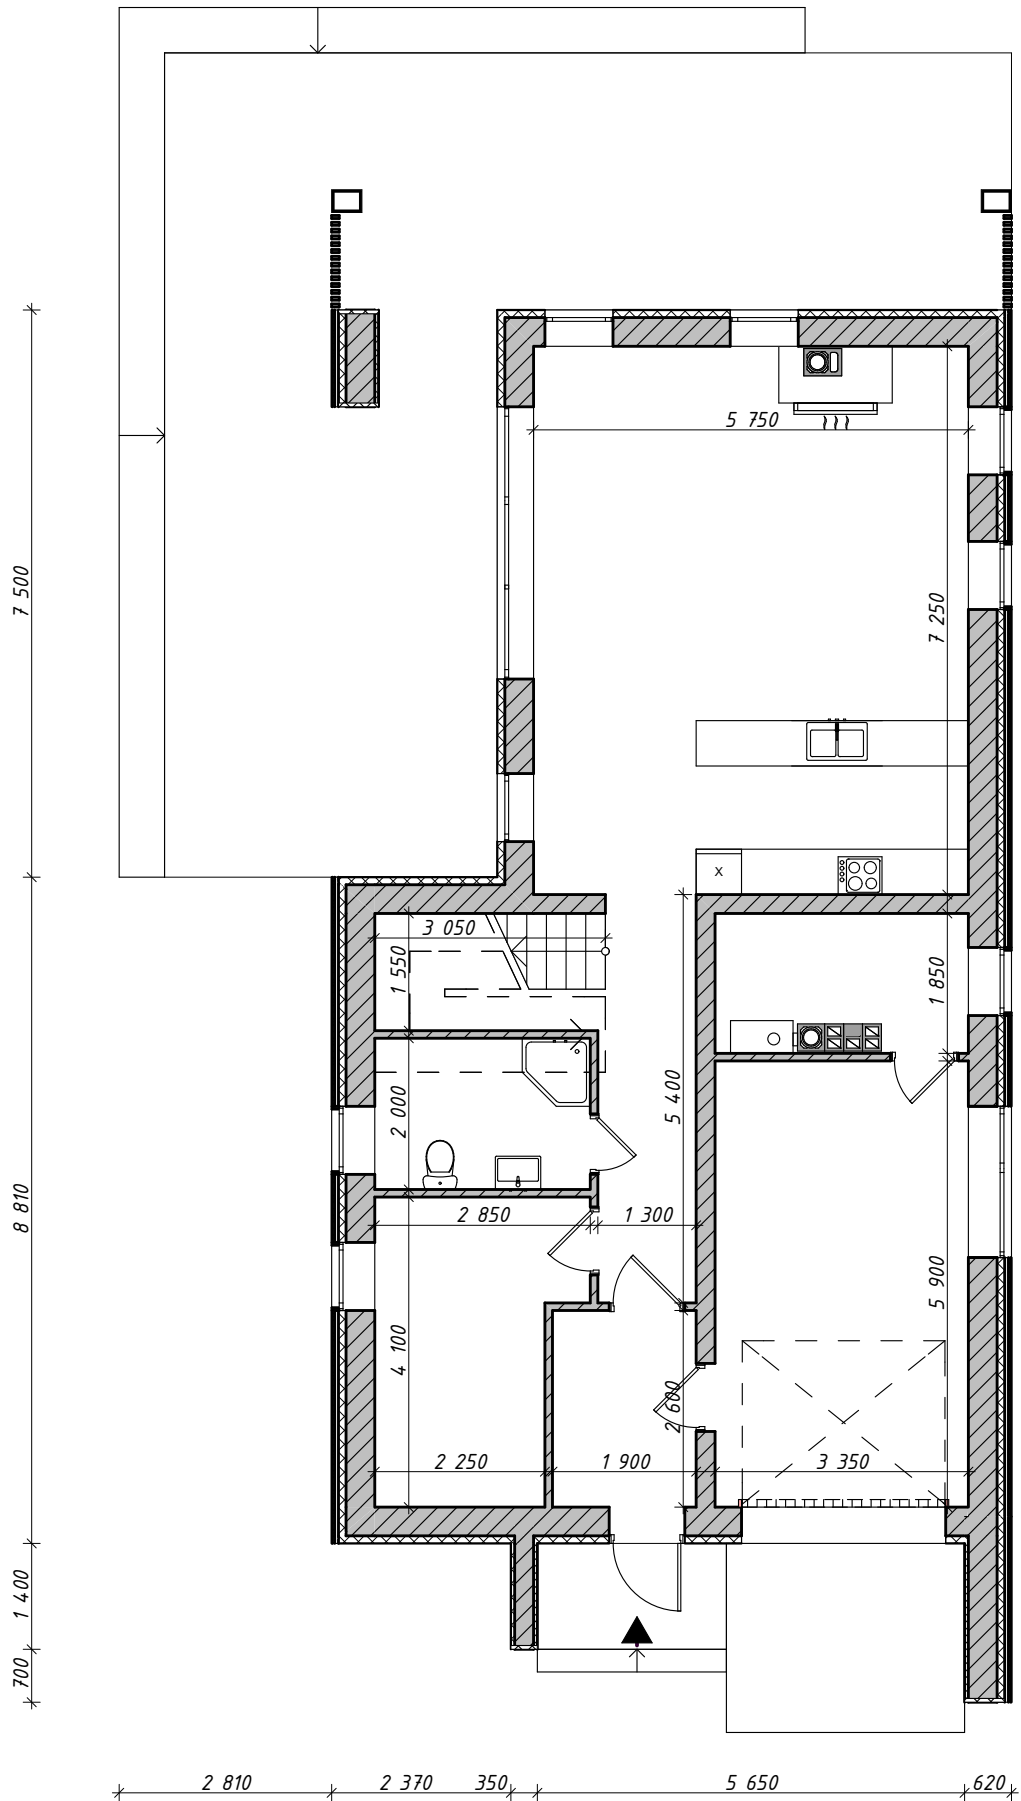

Жилой дом типа Z393

План 2-го этажа

