


Жилой дом типа Zx 40

План 1-го этажа

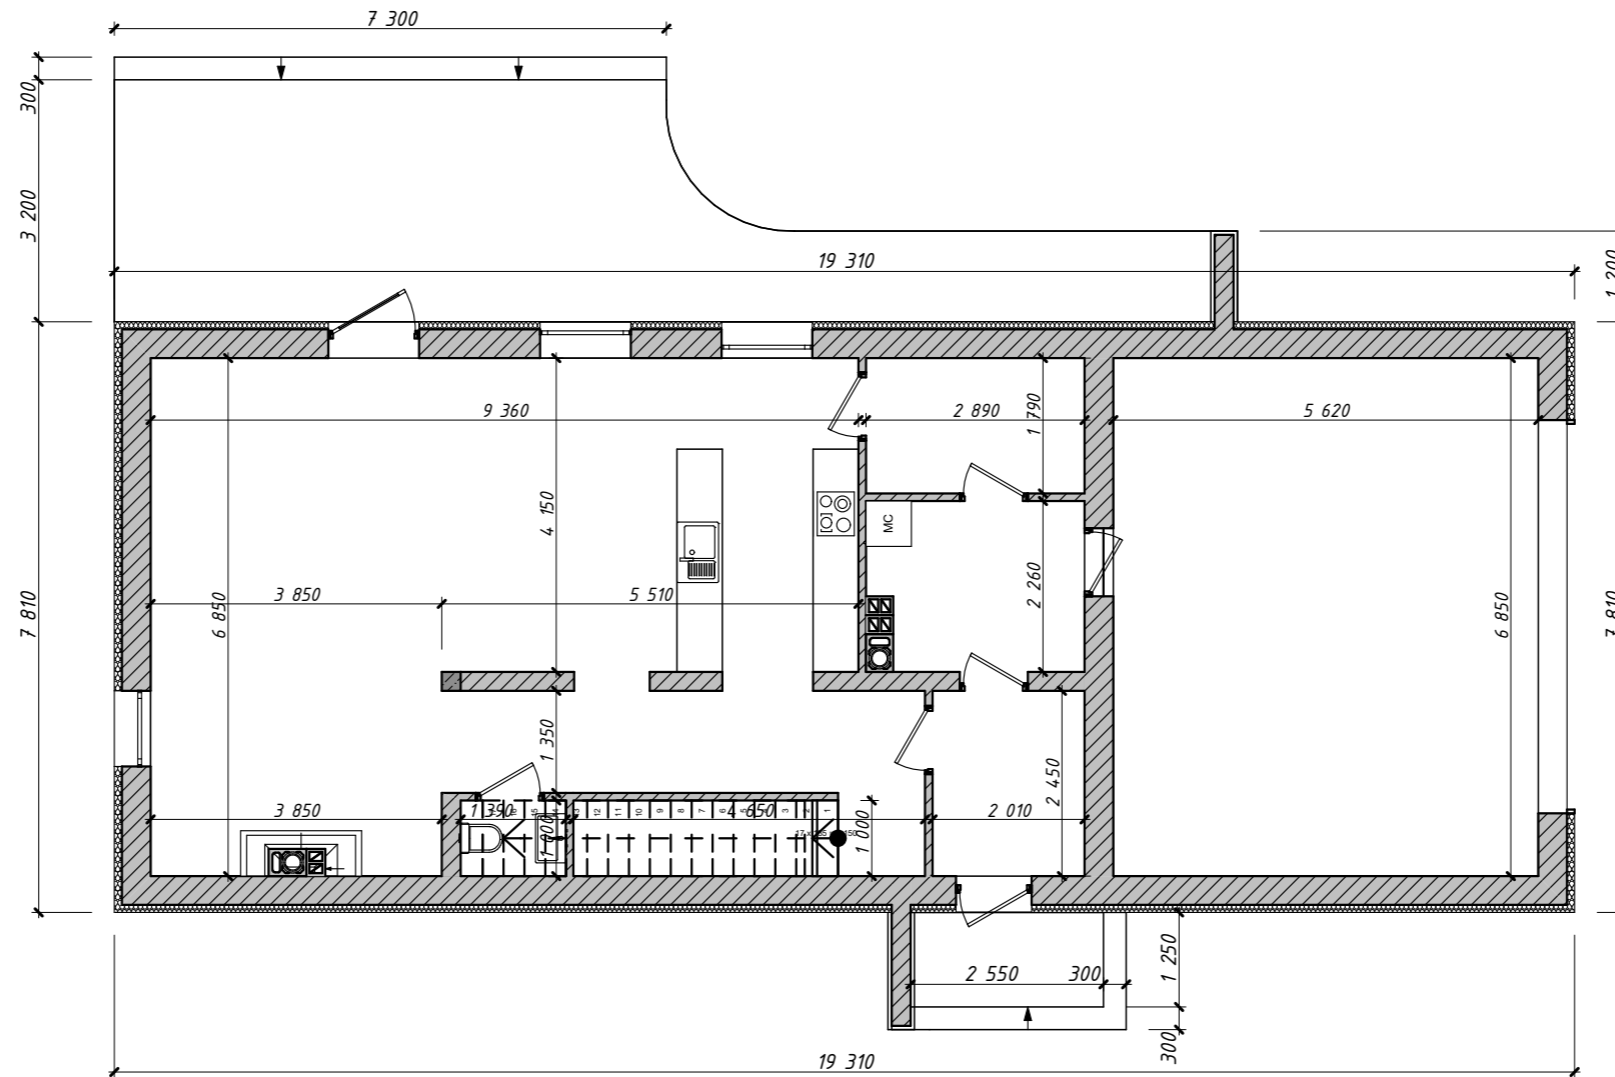

Жилой дом типа Zx 40

План 2-го этажа

