


# Жилой дом типа Z273 а l gl

План 1-го этажа

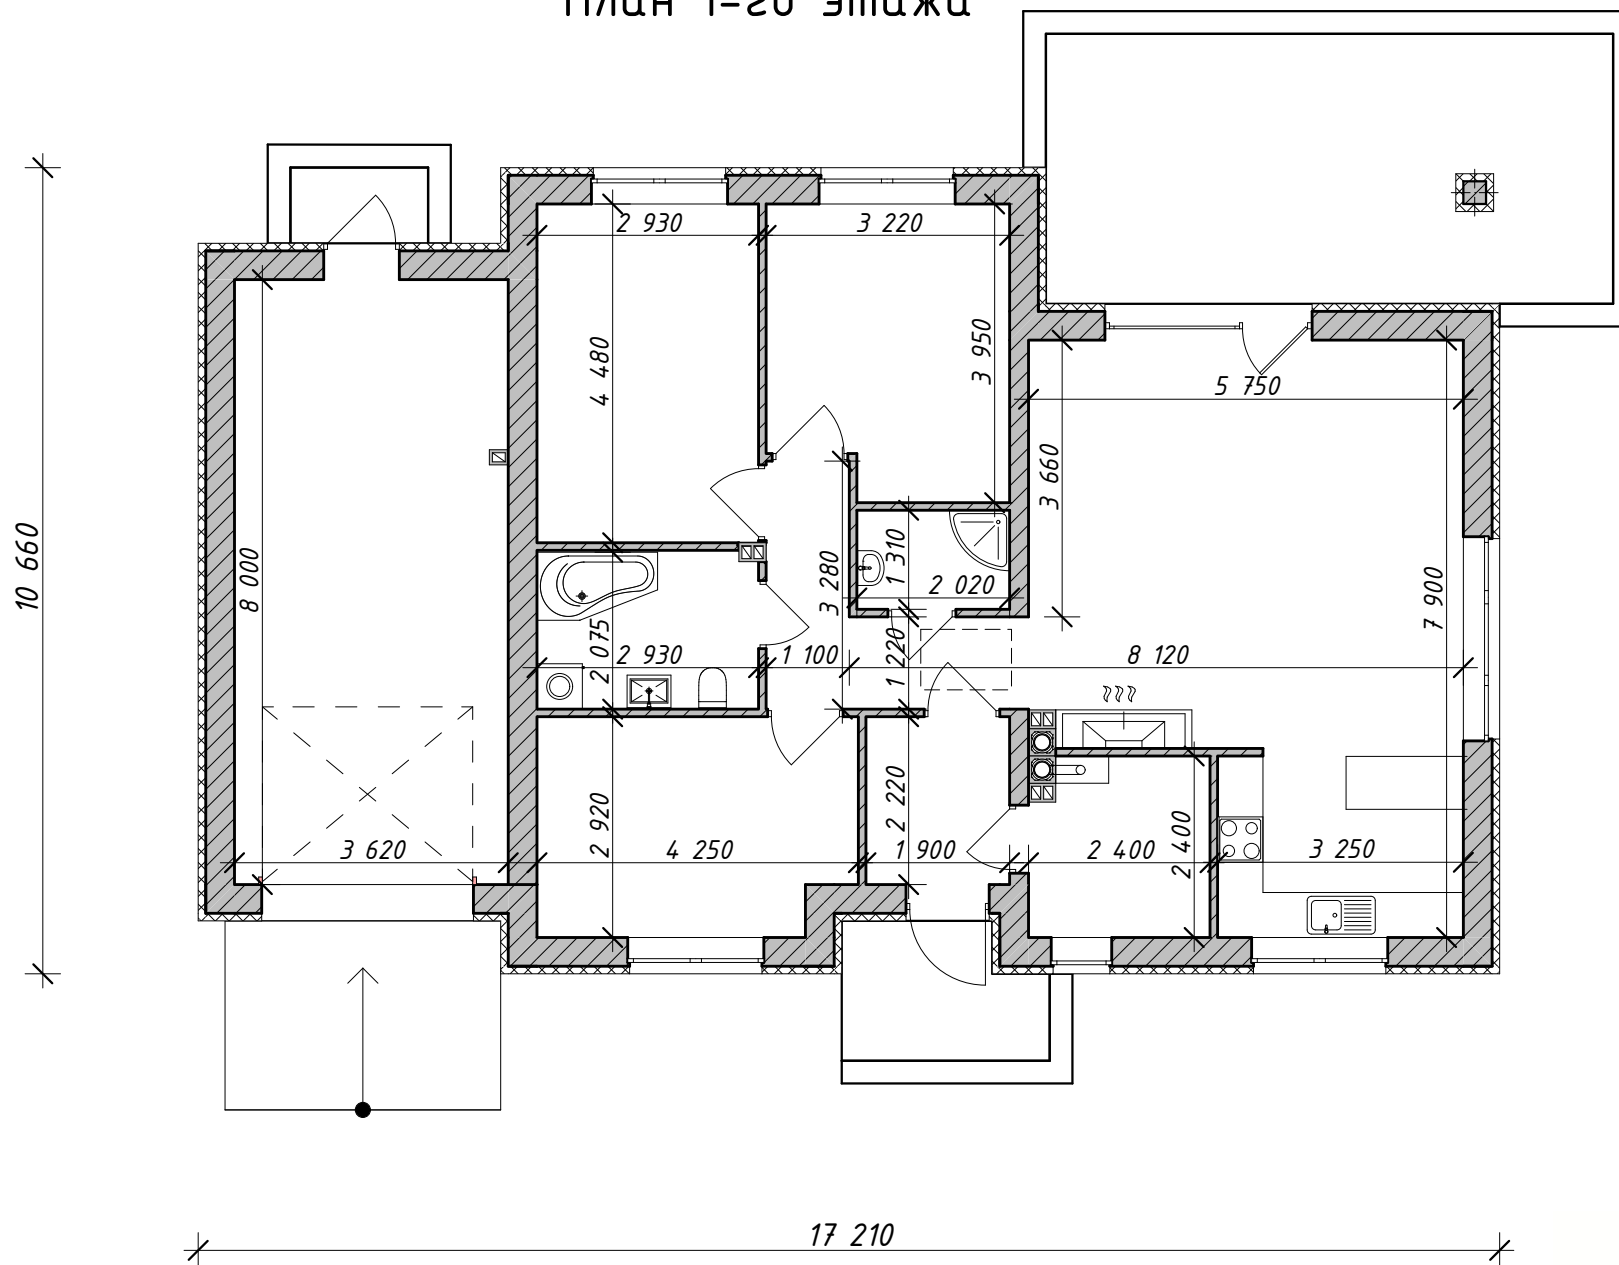

Z500