


Жилой дом типа Z398

План 1-го этажа

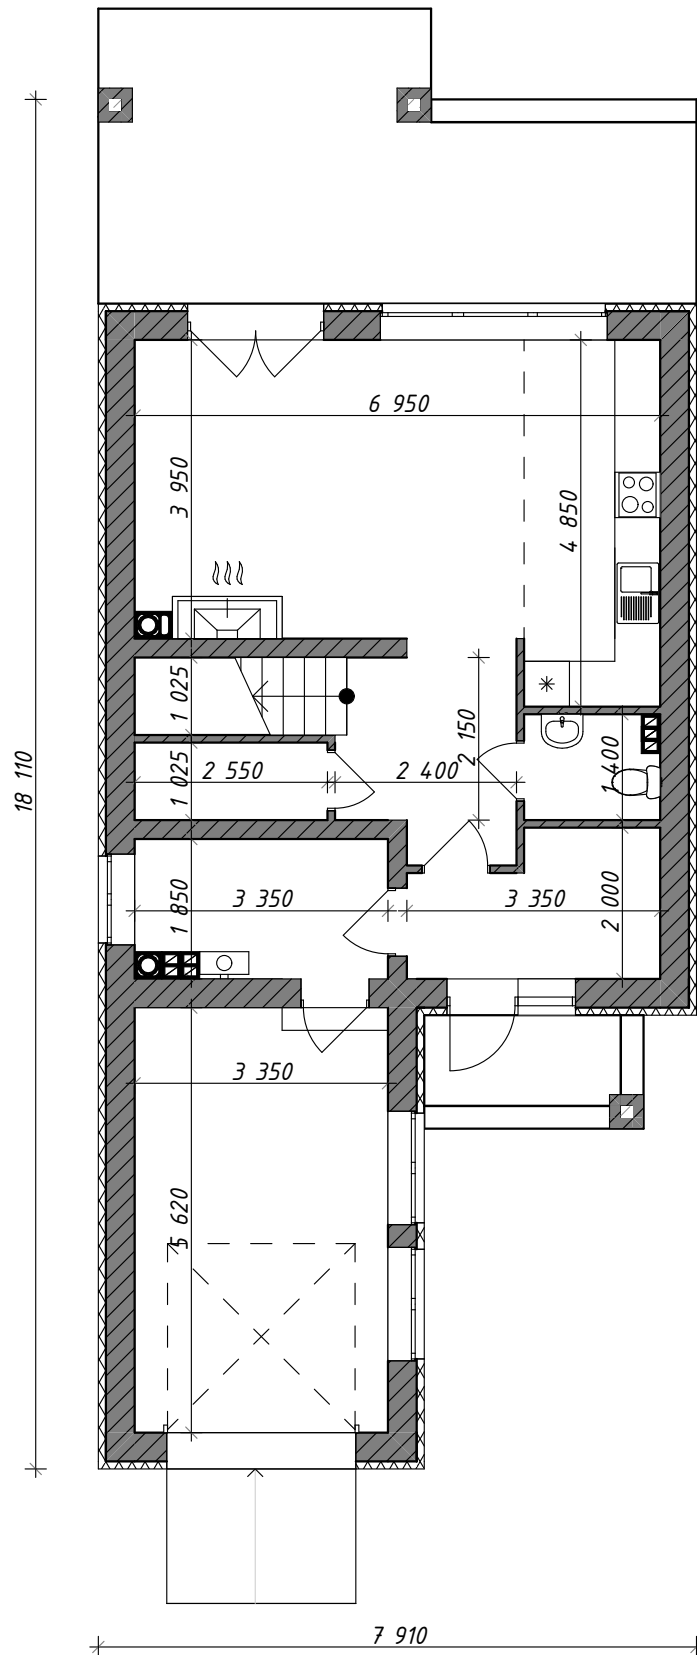

Жилой дом типа Z398

План 2-го этажа

