


Жилой дом типа Z330 P

План 1-го этажа

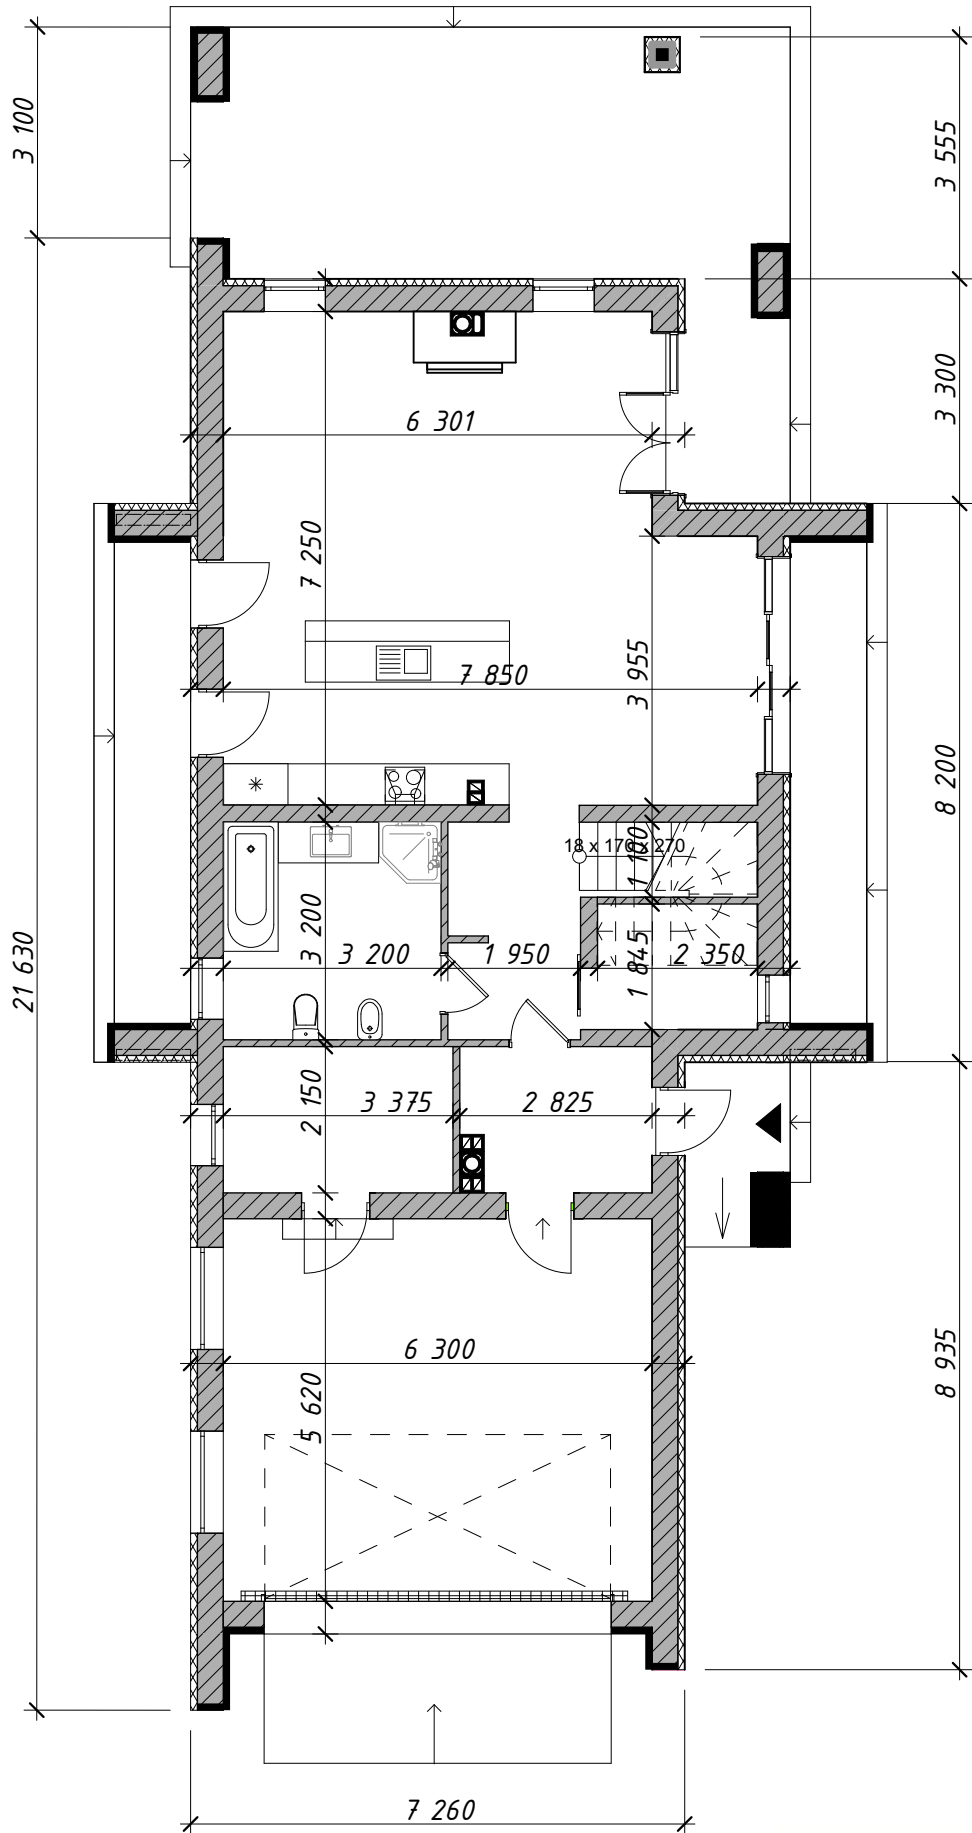

Жилой дом типа Z330 P

План 2-го этажа

