


Жилой дом типа Z x 95

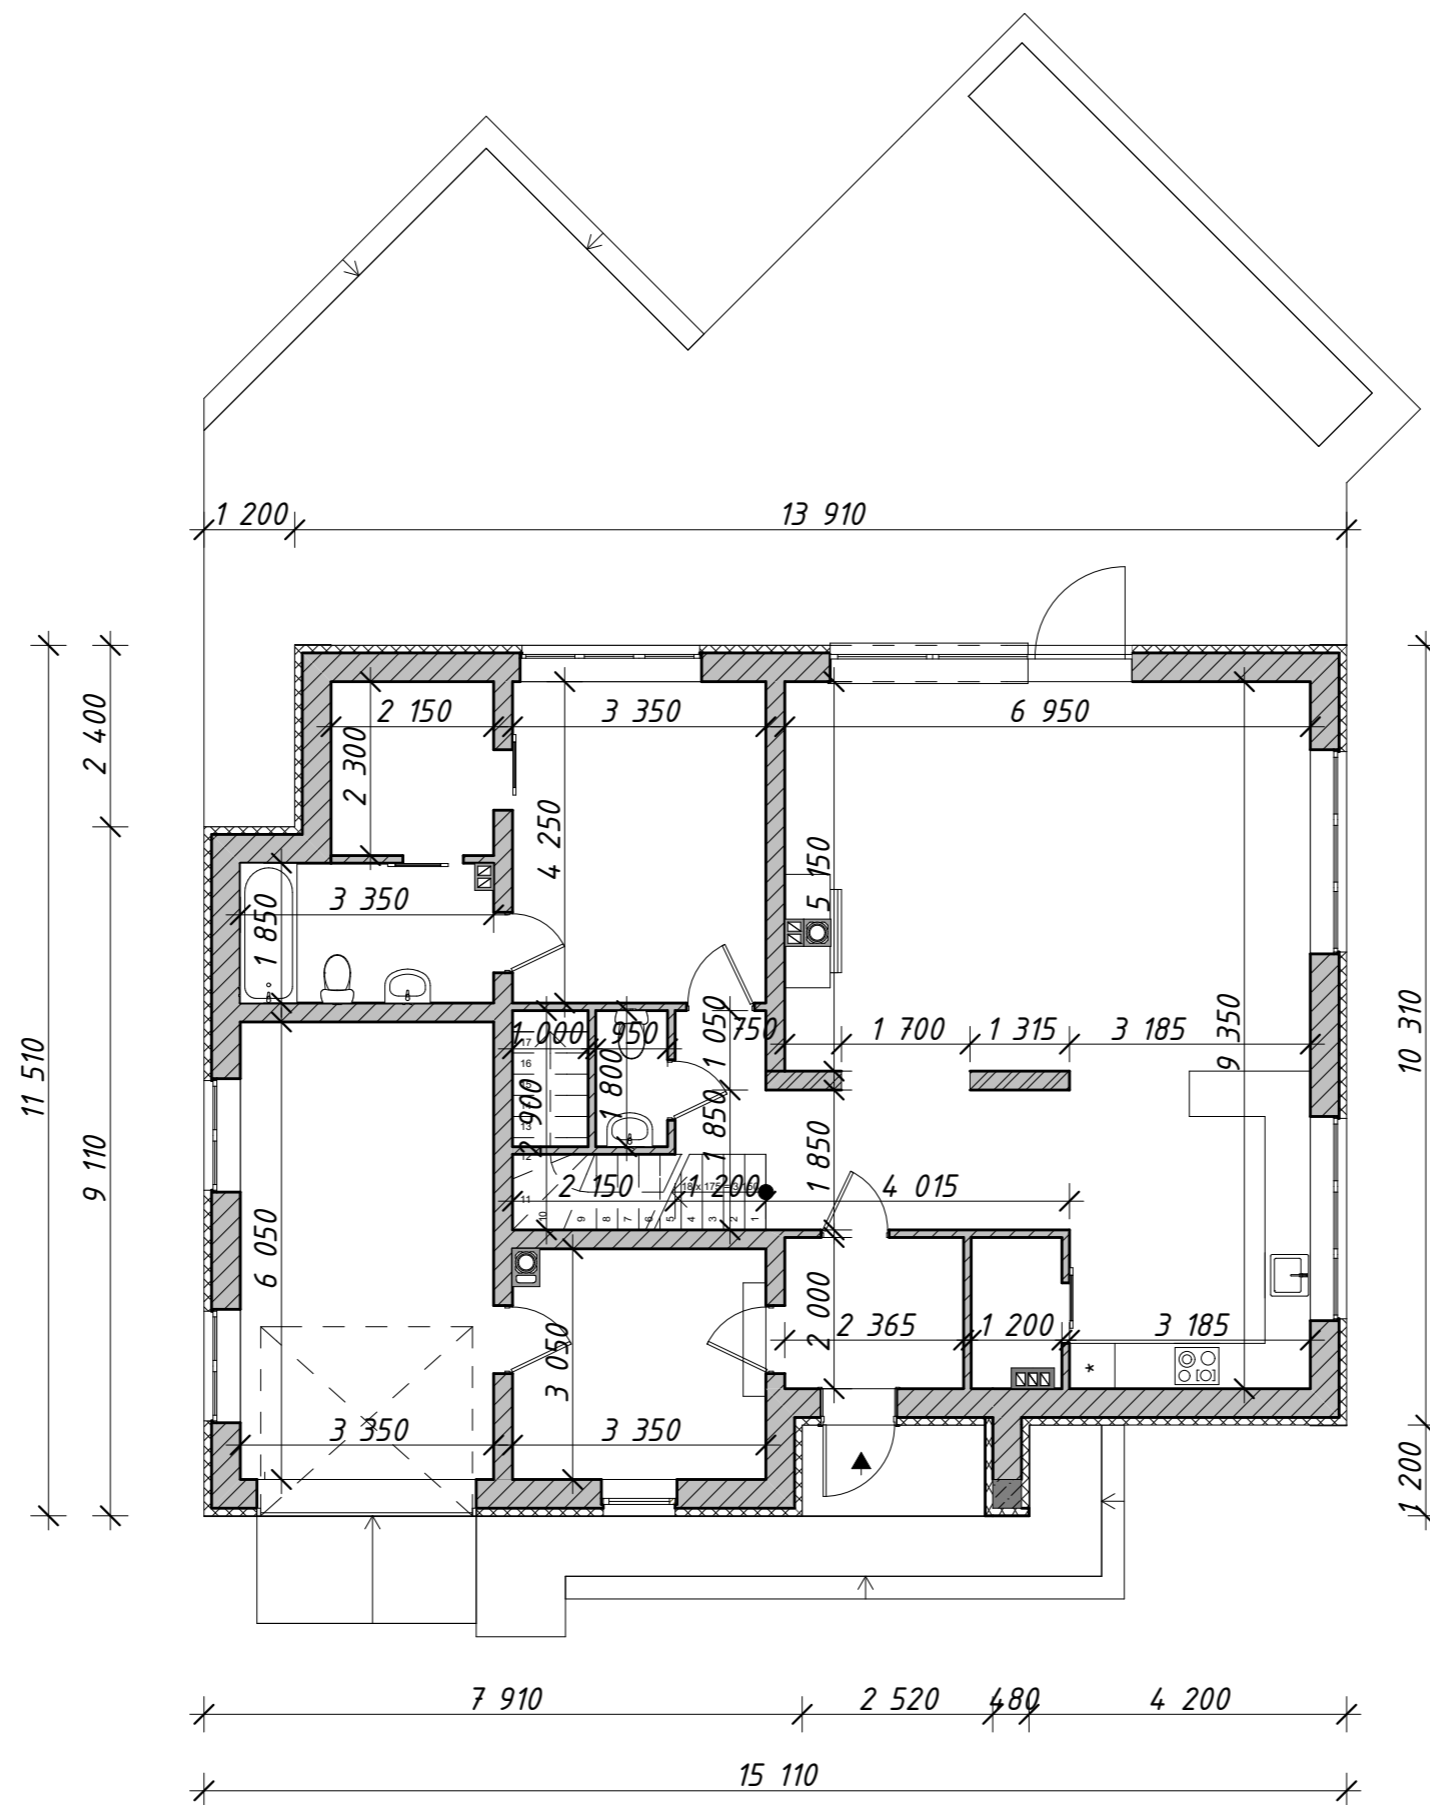

Жилой дом типа Z x 95

